


USUNIĘCIE WYKŁADZIN I EW. PARKIETU Z SAL LKCYJNYCH, ZAGRUNTOWANIE I PRZYGOTOWANIE PODŁOŻA POD WYKŁADZINĘ PCV, POŁOŻENIE WYKŁADZINY Z SYSTEMOWYM WYWINIĘCIEM NA ŚCIANY

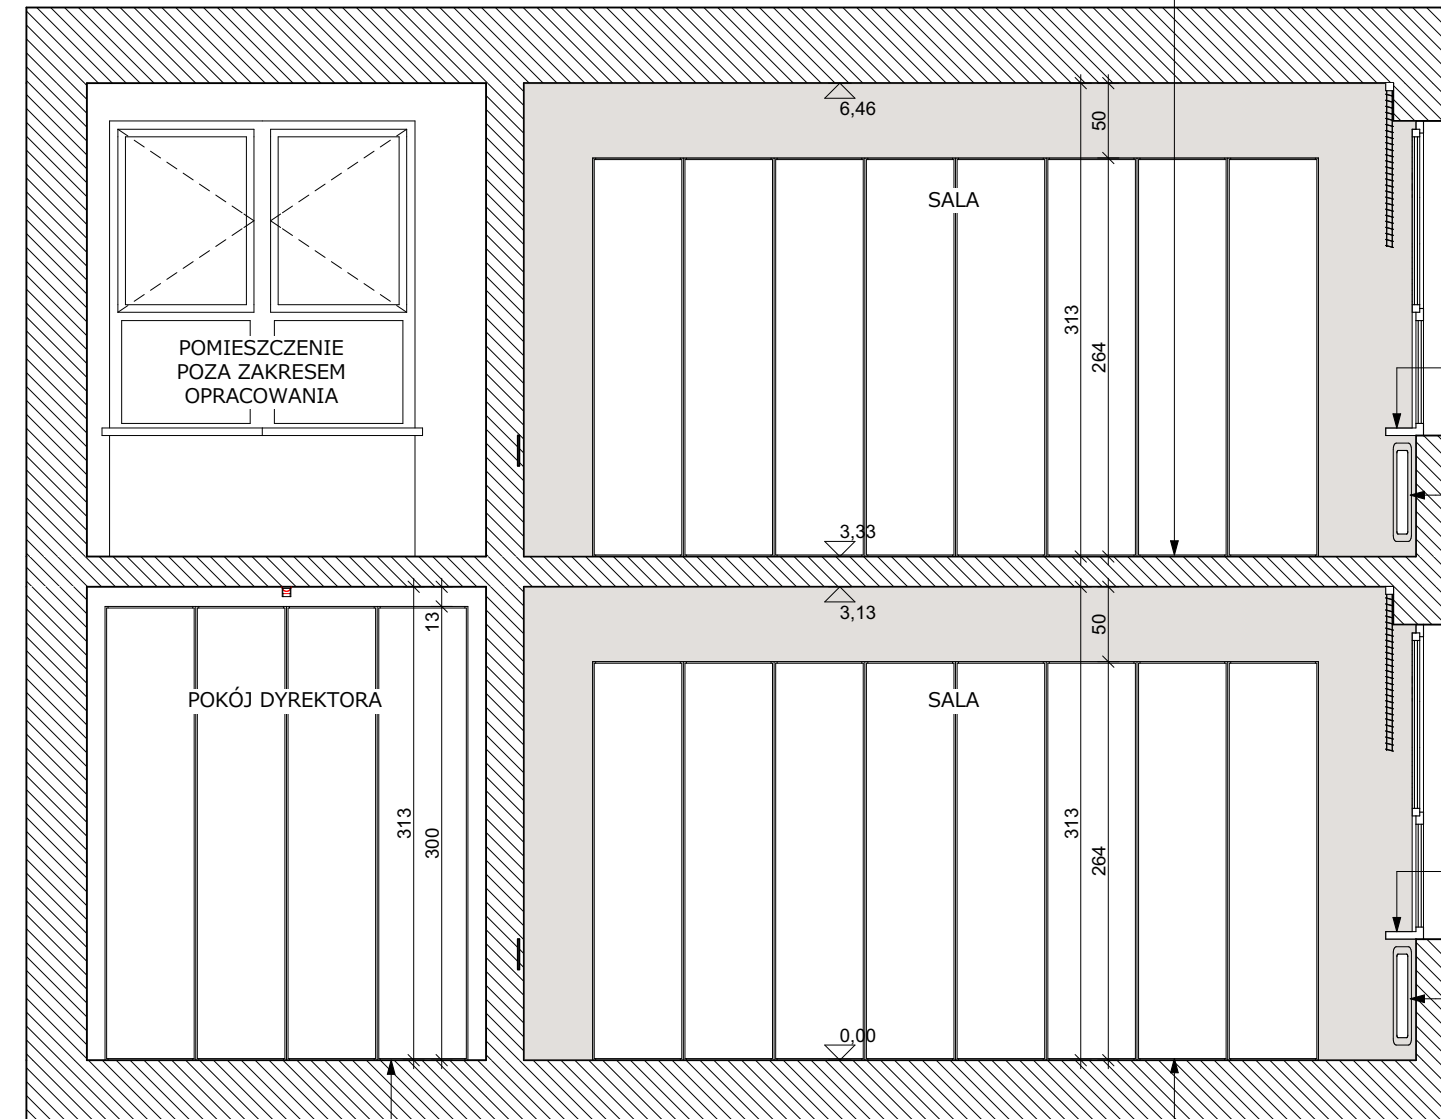

PRZYGOTOWANIE PODŁOŻA POD WYKŁADZINĘ DYWANOWĄ, POŁOŻENIE WYKŁADZINY Z LISTWAMI ZE STALI NIERDZEWNEJ

USUNIĘCIE PARKIETU I WYKŁADZIN Z SAL LKCYJNYCH, ZAGRUNTOWANIE I PRZYGOTOWANIE PODŁOŻA POD WYKŁADZINĘ PCV, POŁOŻENIE WYKŁADZINY Z SYSTEMOWYM WYWINIĘCIEM NA ŚCIANY

ODCZYSZCZENIE I MAŁOWANIE FARBA SZOROWALNA PARAPETÓW

MAŁOWANIE GRZEJNIKÓW

ODCZYSZCZENIE I MAŁOWANIE FARBA SZOROWALNA PARAPETÓW

MAŁOWANIE GRZEJNIKÓW

USUNIĘCIE PARKIETU I WYKŁADZIN Z SAL LKCYJNYCH, ZAGRUNTOWANIE I PRZYGOTOWANIE PODŁOŻA POD WYKŁADZINĘ PCV, POŁOŻENIE WYKŁADZINY Z SYSTEMOWYM WYWINIĘCIEM NA ŚCIANY


ODCZYSZCZENIE I MAŁOWANIE FARBA SZOROWALNA PARAPETÓW

MAŁOWANIE GRZEJNIKÓW

USUNIĘCIE PARKIETU I WYKŁADZIN Z SAL LKCYJNYCH, ZAGRUNTOWANIE I PRZYGOTOWANIE PODŁOŻA POD WYKŁADZINĘ PCV, POŁOŻENIE WYKŁADZINY Z SYSTEMOWYM WYWINIĘCIEM NA ŚCIANY

ODCZYSZCZENIE I MAŁOWANIE FARBA SZOROWALNA PARAPETÓW

MAŁOWANIE GRZEJNIKÓW

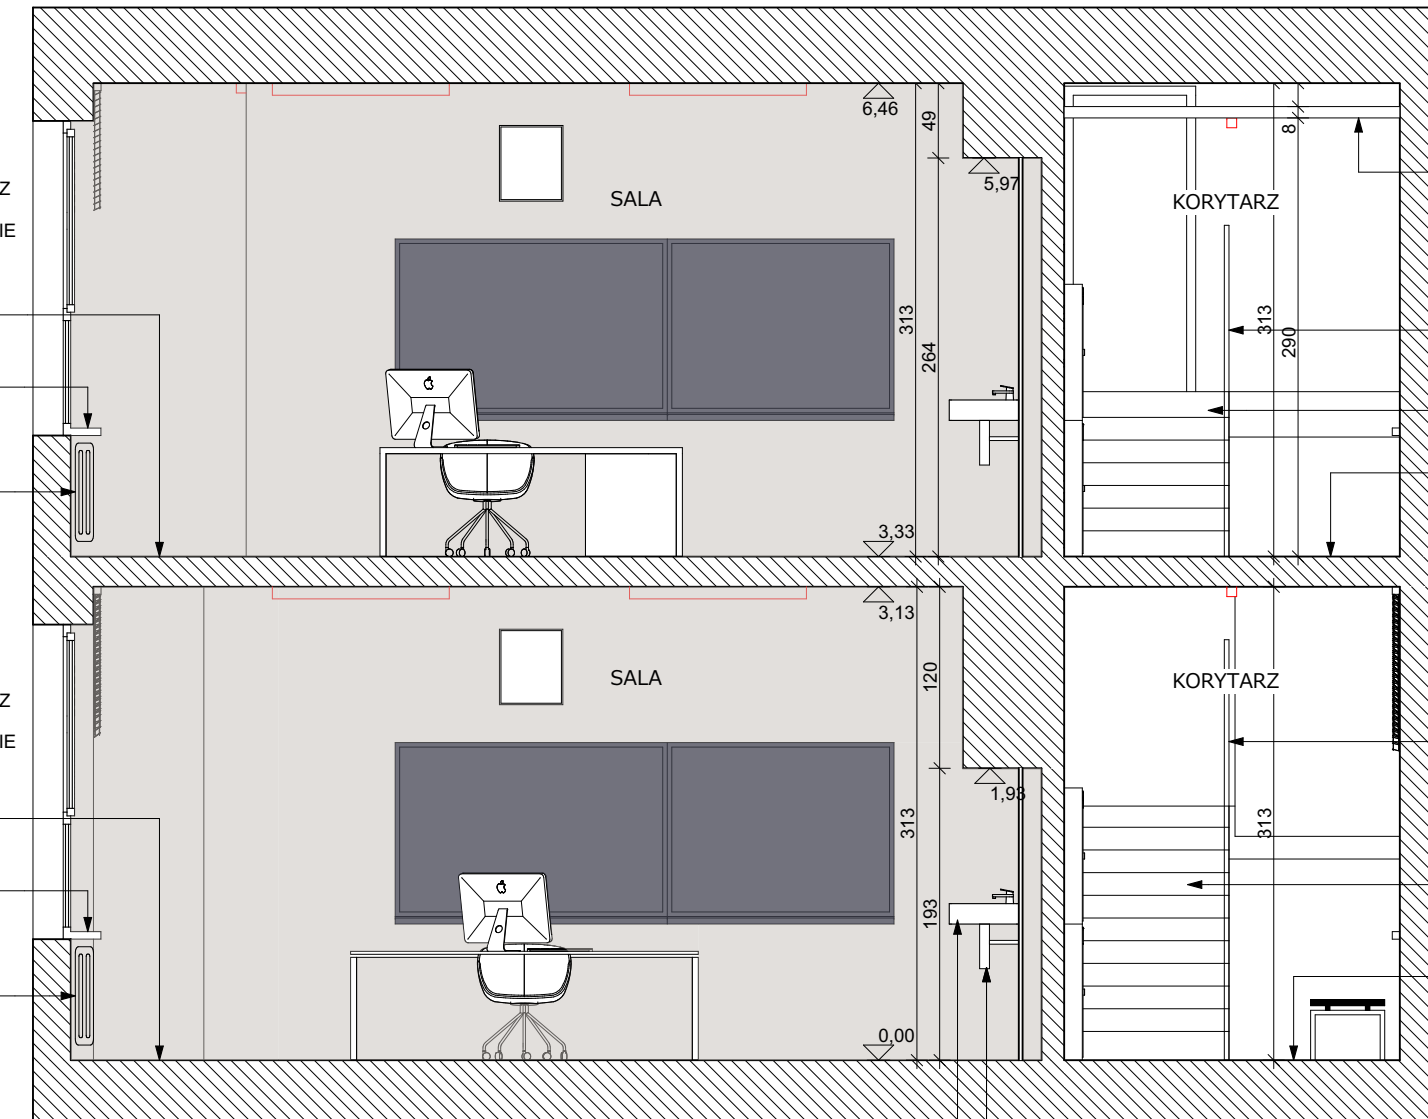

UMYWALKA NAŚCIENNA PROSTOKĄTNA KOŁO TWINS 60x46cm Nr katalogowy: L51160000

BATERIA UMYWALKOWA JEDNOUCHWYTOWA HANSGRÖHE LOGIS Nr katalogowy: 71071000

SYFON UMYWALKOWY STAŁOWY REA-A0074

SUFIT PODWIESZANY GK

MAŁOWANIE BALUSTRADY I WYMIANA POCHWYTU H=110cm

WYMIANA PŁYTEK NA SCHODACH
RENOWACJA POSADZKI LASTRIKO WRAZ Z COKOLIKAMI

MAŁOWANIE BALUSTRADY I WYMIANA POCHWYTU H=110cm

WYMIANA PŁYTEK NA SCHODACH

RENOWACJA POSADZKI LASTRIKO WRAZ Z COKOLIKAMI

FARBA ZMYWALNA - ŚCIANY:

- KOLOR BIAŁY RAL 9003

POW. OK. 485 M²

- KOLOR SZARY NCS S 2000-N

POW. OK. 450 M²

FARBA SUFITOWA:

KOLOR BIAŁY RAL 9003

POW. OK. 510 M²

DRZWI:

NP. DRZWI DRE ATHOS 10 LUB INNE

ŚWIATŁO PRZEJŚCIA 90x200CM

KOLOR OKLEINA CPL JAŚNY SZARY

STANDARDOWA, BUDŻETOWA KLAMKA ZE STALI NIERDZEWNEJ

ZAMEK Z KLUCZEM STANDARDOWYM

IŁOŚĆ:

8 SZTUK PRAWIE

1 SZTUKA LEWIE

PARAPETY W SALACH:

GRUNTOWANIE 1 WARSTWA

FARBA: EPOKSYDOWA DWUSKŁADNIKOWA LUB AKRYLOWA DO

MAŁOWANIA BETONU (POŁMAT, MIN. 2 WARSTWY)

KOLOR RAL 9003

POW.= OK. 17m²

ŻALUZJE:

KOLOR ALU RAL 9006

LUB

ROLETY:

KOLOR RAL 9003

WYKŁADZINA PCV:

KOLOR CIEMNOSZARY/BETON,

WYWINIĘCIE NA ŚCIANY H=10CM, 235 MB

POW.=355m², NIE UWZGLĘDNIONO ODPADU ROBOCZEGO

WYKŁADZINA DYWANOWA:

KOLOR CIEMNOSZARY/BETON

POW.=16,3m², NIE UWZGLĘDNIONO ODPADU ROBOCZEGO

PŁYTKI NA SCHODACH:

GRES TECHNICZNY 30x30 DEDYKOWANY DLA BIEGÓW SCHODOWYCH

KLASA ŚCIERALNOŚCI IV (PEI 4), BARWIONY W MASIE

ANTYPOŚLIZGOWOŚĆ R9

KOLOR ANTRACYTOWY

POW.= OK. 16,7 m²

BALUSTRAŁA:

KOLOR RAL 9011

WYMIANA POCHWYTU- KOLOR CZARNY

GRZEJNIKI:

MAŁOWANIE KOLOR RAL 9003

OPRAWY OŚWIETLENIOWE:

NR 1- OPRAWA OŚWIETLENIA OGÓLNEGO

PXF Lighting PX4040627 SIGMA II LED PAR 1085 3000K

Moc opraw: 27,0 W

Ilość: parter 30 szt., piętro 27 szt.

NR 2- OPRAWA TABLICOWA

PXF Lighting PX4087222 TORINO LED AS 1170 4000K

Moc opraw: 32,0 W

Ilość: parter 8 szt., piętro 8 szt.

OSPRZĘT ELEKTRYCZNY (GNAZDA, WŁĄCZNIKI):

Panasonic VIKO lub równoważne

Kolor biały

UWAGI OGÓLNE:

1. GENERALNY WYKONAWCA PRZED PRZYSTĄPIENIEM DO WYKONYWANIA

ROBOT POWINIEN SPRAWDZIĆ W ODPowiedniej DOKUMENTACJI ROBOTY

POWIĄZANE.

2. GENERALNY WYKONAWCA PRZED PRZYSTĄPIENIEM DO WYKONANIA

ROBOT JEST ZOBOWIĄZANY POINFORMOWAĆ NADZOR AUTORSKI O

EWENTUALNYCH NIEZGODNOŚCIACH DOTYCZĄCYCH KOORDYNACJI

PROJEKTU. W PRZYPADKU WYKRYCIA TAKICH WĄD PROWADZENIE ROBOT

JEST ZABRONIONE.

4. WSZYSTKIE WYMIARY Należy SPRAWDZIĆ PRZED ROZPOCZĘCIEM ROBOT

WŁ. STANU JUŻ WYBUDOWANEGO ORAZ OBLICZENIOWO NA PLANIE.

8. W PRZYPADKU, GDY GENERALNY WYKONAWCA ZAMIERZA ZASTOSOWAĆ

ZMIANY (RÓWNIEŻ ZMIANY TECHNOLOGII) KONIECZNE JEST UZYSKANIE NA

TO KAZDORAZOWEJ ZGODY NADZORU AUTORSKIEGO ORAZ NADZORU

INWESTORSKIEGO WŁ. PRZEZ WIDZIANYCH PROCEDUR.

9. WSZYSTKIE MATERIAŁY, MATERIAŁY WYKONCZENIOWE, WIDOCZNE

ELEMENTY INSTALACYJNE PRZED WYKONANIEM POWINNY UZYSKAĆ ZGODĘ

ARCHITEKTA.

<p>PRACOWNIA PROJEKTOWA BARTOSZ REGULSKI OS. PIASTOWSKIE 14/14, 61-148 Poznań NIP 6172046681 REGON 300832286</p>			
<p>OBIEKT REMONT SZKOŁY PRZY UL. DRZYMAŁY 4/6 W POZNANIU</p>			
BRANŻA	ARCHITEKTURA		
STADIUM	PROJEKT KONCEPCYJNY		
TEMAT	KŁAD SALA	NR RYS	SKALA
		A.04	1:50
GŁÓWNY PROJEKTANT	MGR INŻ. ARCH. BARTOSZ REGULSKI UPR. NR 4/WPOKK/2014 do projektowania bez ograniczeń w zakresie architektury		
<p>POZNAŃ, LIPIEC 2018</p>			
<p>Projekt jest chroniony prawem autorskim (Ustawa z dnia 4 lutego 1994 Dz. U. z 2000 r. Nr 80, poz. 904). Koplowane, udostępnianie bez zgody autora zabronione. Software: Licencja Archicad 20</p>			